

[illegible]

○ לביצוע ○ למכרז ● לעיון


כל התכניות יבוצעו בהתאם *
להנחיות ודרישות יועץ התקן
הירוק.

5 טכנולוגי

תל אביב
פלורנטין

+0.00	079m
-------	------



תכנית העמדה ופיתוח

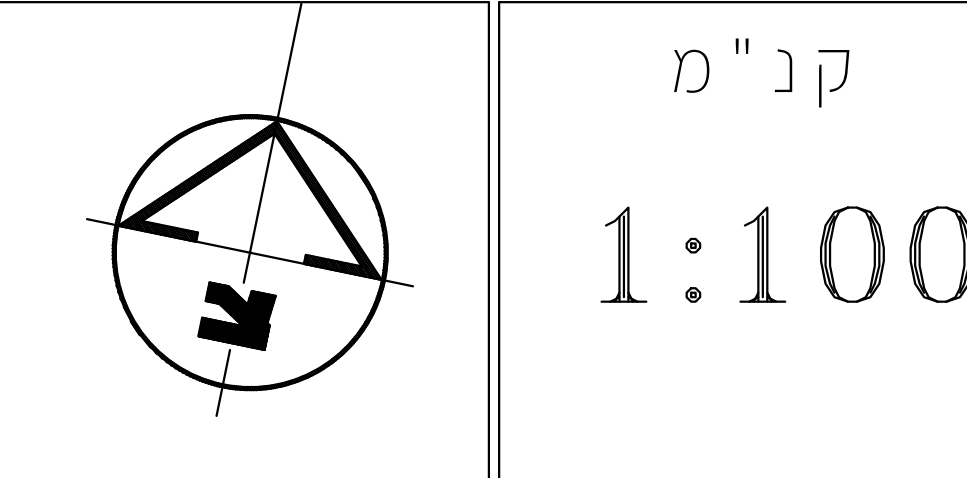

סימון פרוייקט	גליון מספר
------------------	------------

תאריך
16-07-2023

סטודנט: גל בואדנה

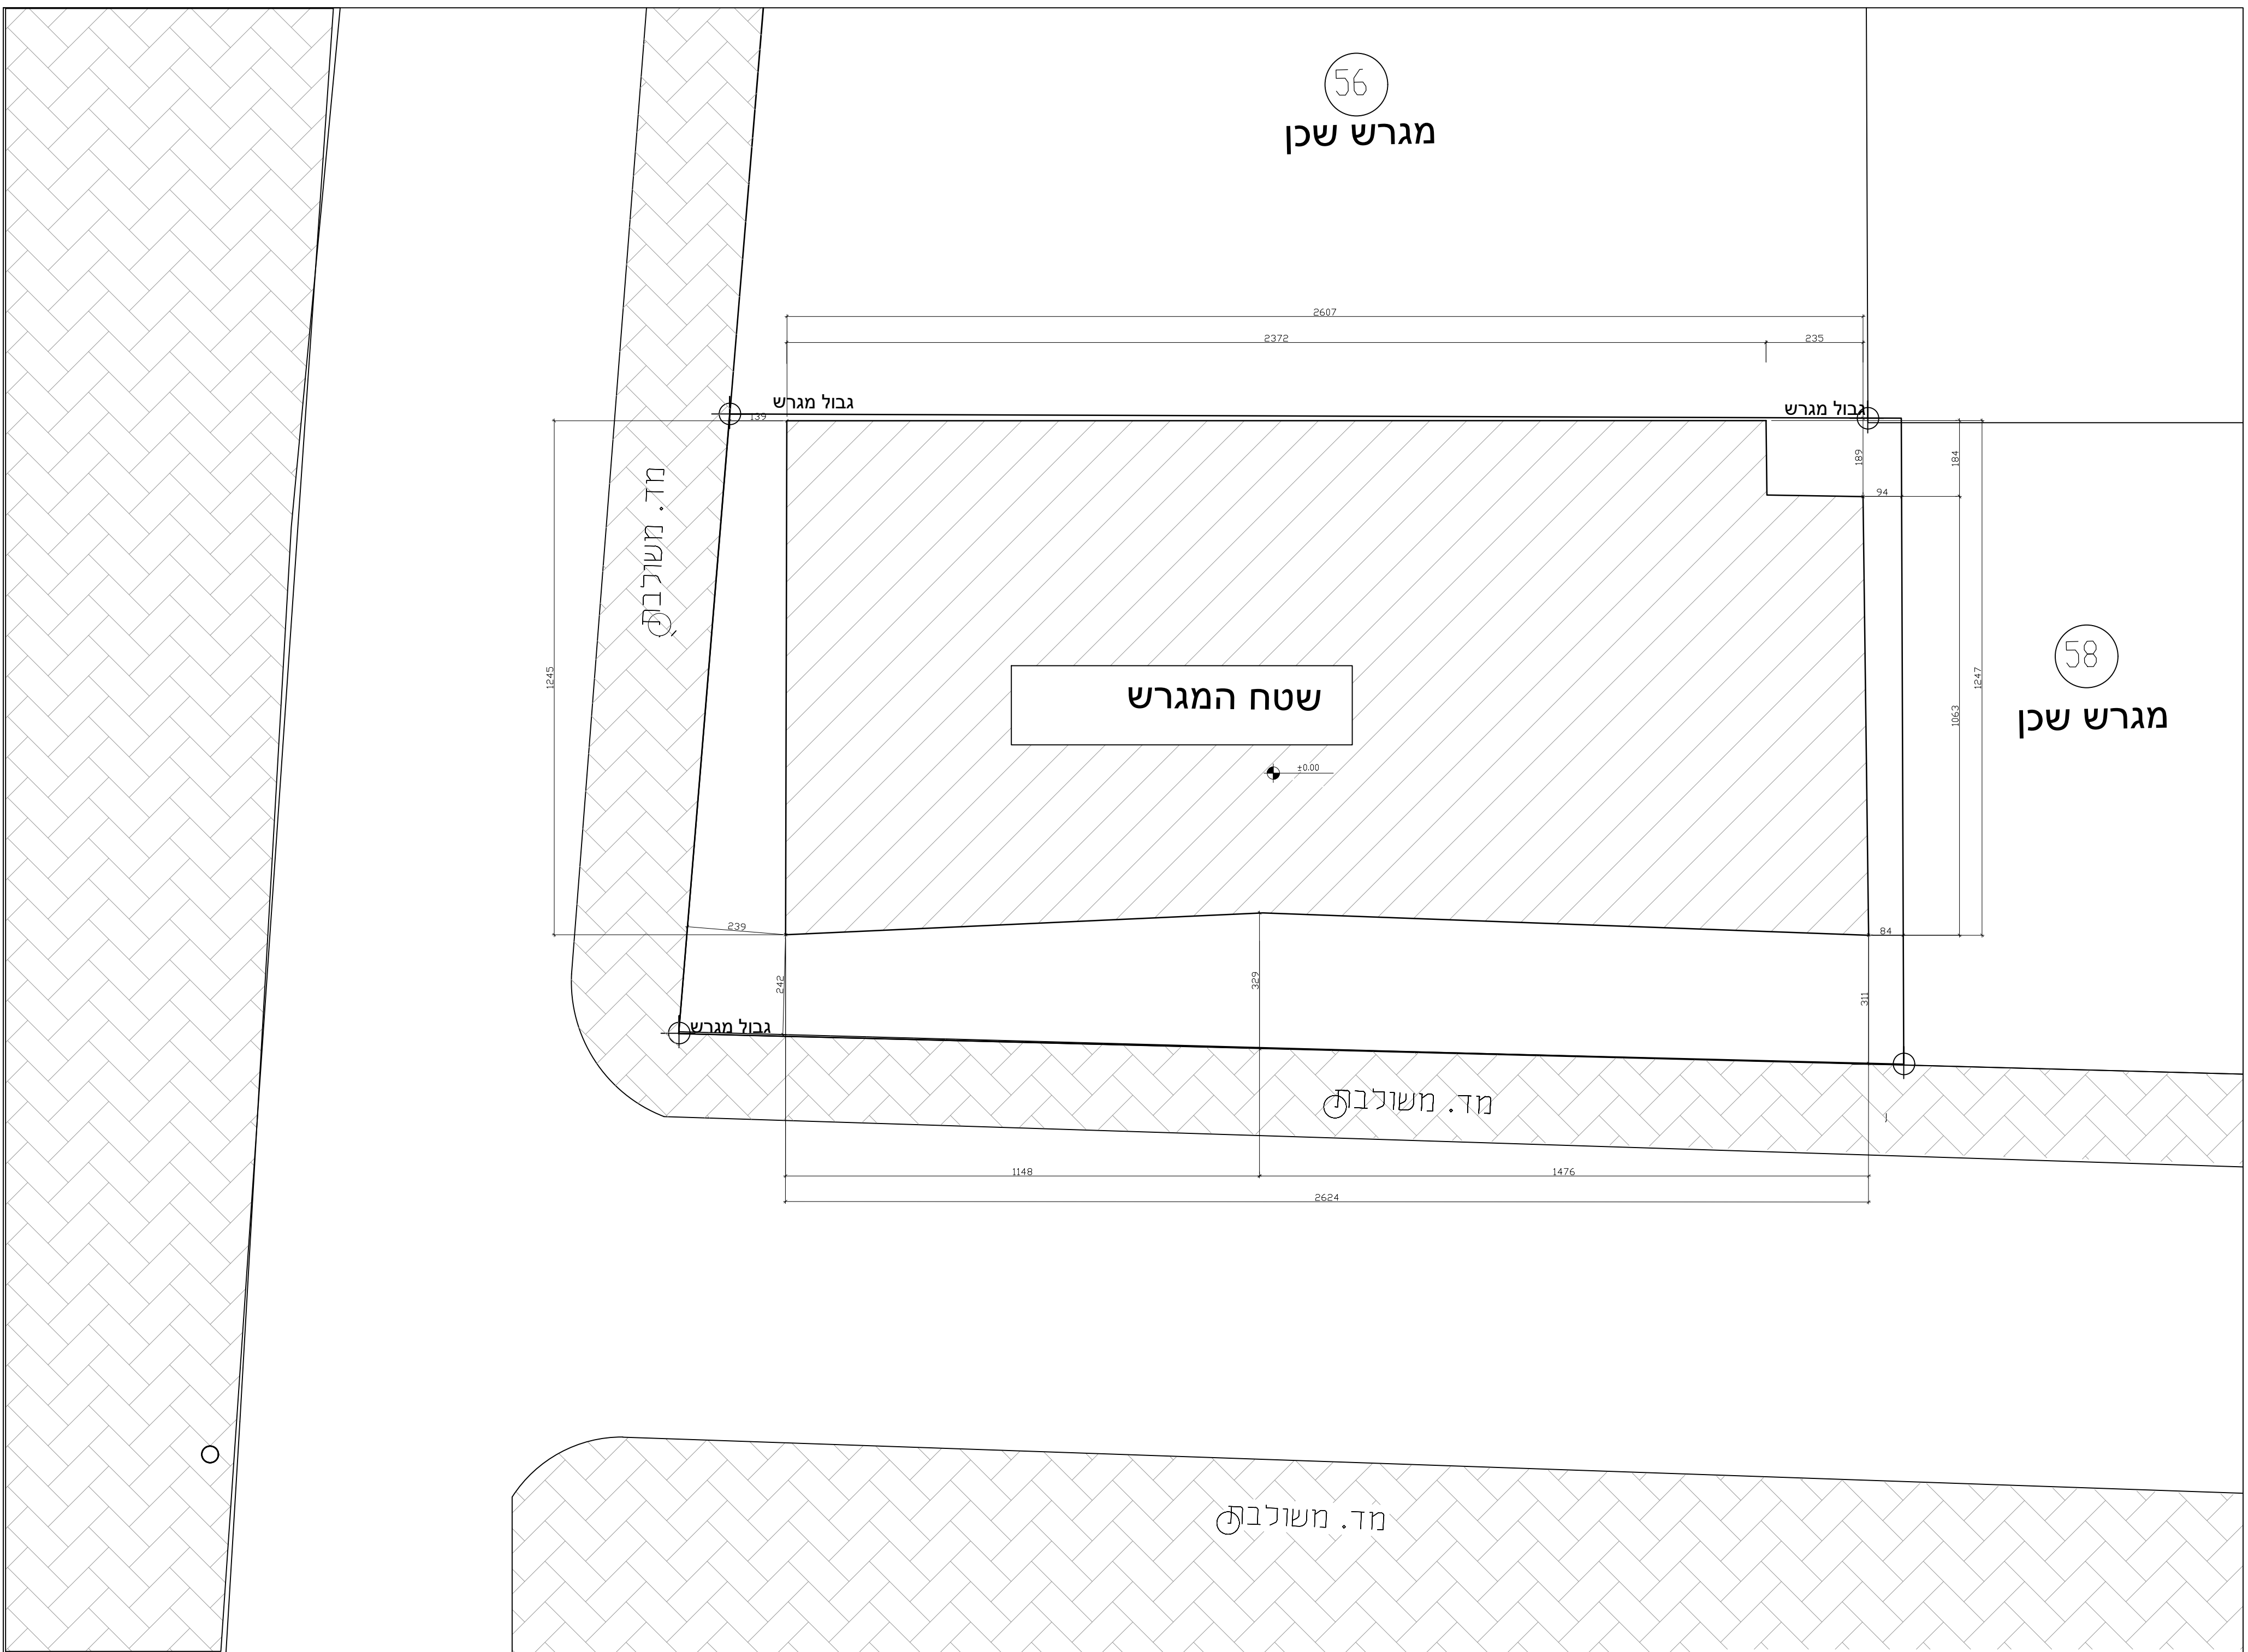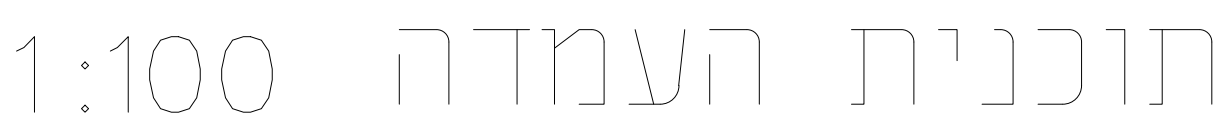

[illegible]

המבצע אחראי לבדיקת המידות והתאמתן במקום. על המבצע להודיע למתכנן על כל טעות או אי התאמה לפני הביצוע. אין לקבוע גדלים ע"י מדידה בשרטוט. המתכנן הינו הבעלים הבלעדיים של תכנית זו.

[illegible]


טכנולוגי 5

פלורנטיין
תל אביב

+0.00	מפלס
-------	------

מפלג

תוכנית קומת קרקע

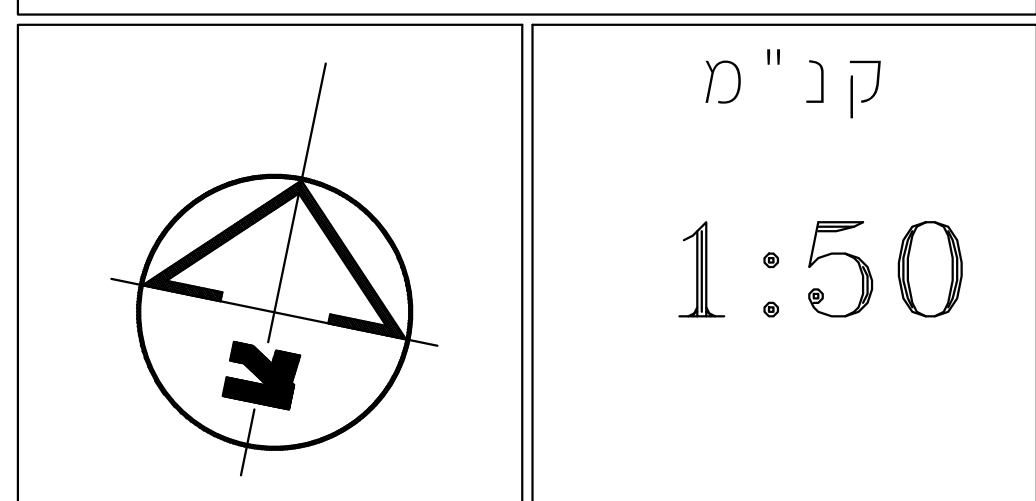

1:50

03

תאריך
6-07-2023

סטודנט: גל בודהדנה



תוכנית קומת קרקע

[illegible]

☒ לעיון
 ☐ למכרז
 ☐ לביצוע

כל התכניות יבוצעו בהתאם *
להנחיות ודרישות יועץ התקן
הירוק.

תל אביב

'תוכנית קומה א

04	תאריך 16-07-2023
----	---------------------

סטודנט: גל בוחדנה



[illegible]

מבצע אחראי לבדיקת המידות והתאמתן במקום. על המבצע להודיע למתכנן על כל טעות או אי התאמה לפני הביצוע. אין לקבוע גדלים ע"י מדידה ישירה. המתכנן הינו הבעלים הבלעדיים של תכנית זו.



טכנולוגי 5

פלורנטין
תל אביב

תוכנית גגות

גליון מספר 05	סימון פרוייקט
	תאריך 16-07-2023

סטודנט: גל בודהנה

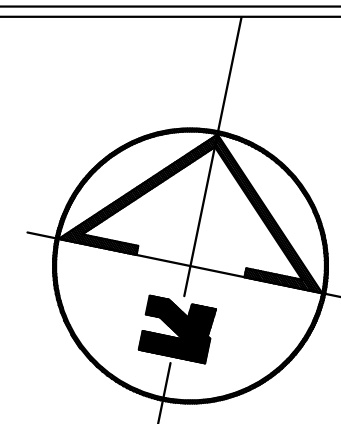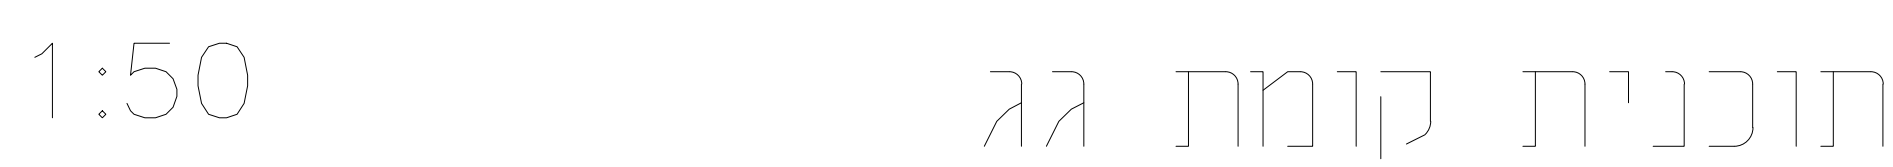

גליון מספר
05

סימון
פרוייקט

תאריך
16-07-2023

[illegible]

☐ לביצוע ☐ למכרז ☒ לעיון

כל התכניות יבוצעו בהתאם *
להנחיות ודרישות יועץ התקן
הירוק.

טכנולוגי 5

+0.00	מפלס
-------	------

1:50 קנ"מ

סטודנט: גל בודהדנה



[illegible]

☐ לביצוע
 ☐ למכרז
 ☒ לעיון

* כל התכניות יבוצעו בהתאם להנחיות ודרישות יועץ התקן הירוק.

פלורנטין
תל אביב

מפלד


1:50

גליון מספר

09

תאריך
-07-2023

קומה 1

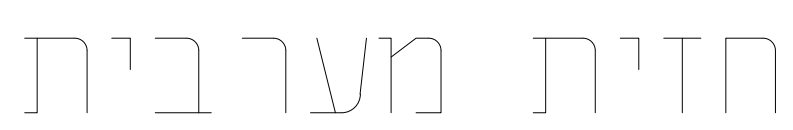

חזית מערבית

[illegible]

☒ לעיון
 ☐ למכרז
 ☐ לביצוע

* כל התכניות יבוצעו בהתאם להנחיות ודרישות יועץ התקן הירוק.

סטודנט: גל בודהנה

קומה 1

חֲתָךְ אֶל-אֶל

[illegible]

המבצע אחראי לבדיקת המידות והתאמתו במקום. על המבצע להודיע למתכנן על כל טעות או אי התאמתו לפני הביצוע. אין לקבוע גדלים ע"י מדידה בשרטוט. המתכנן הינו הבעלים הבלעדיים של תכנית זו.

+0.00	מפלס
-------	------

גליון מספר 07	סימון פרוייקט
	תאריך 16-07-2023

סטודנט: גל בודהדנה



גג טכני

קומה 5

4 קומה

קומה 3

קומה 2

קומה 1

קומת קרקע

[illegible]

☐ לביצוע ☐ למכרז ☒ לעיון


כל התכניות יבוצעו בהתאם *
להנחיות ודרישות יועץ התקן
הירוק.


תל אביב

קטע מחתכים


גליון מספר	סימון
------------	-------

סטודנט: גל בודהדנה

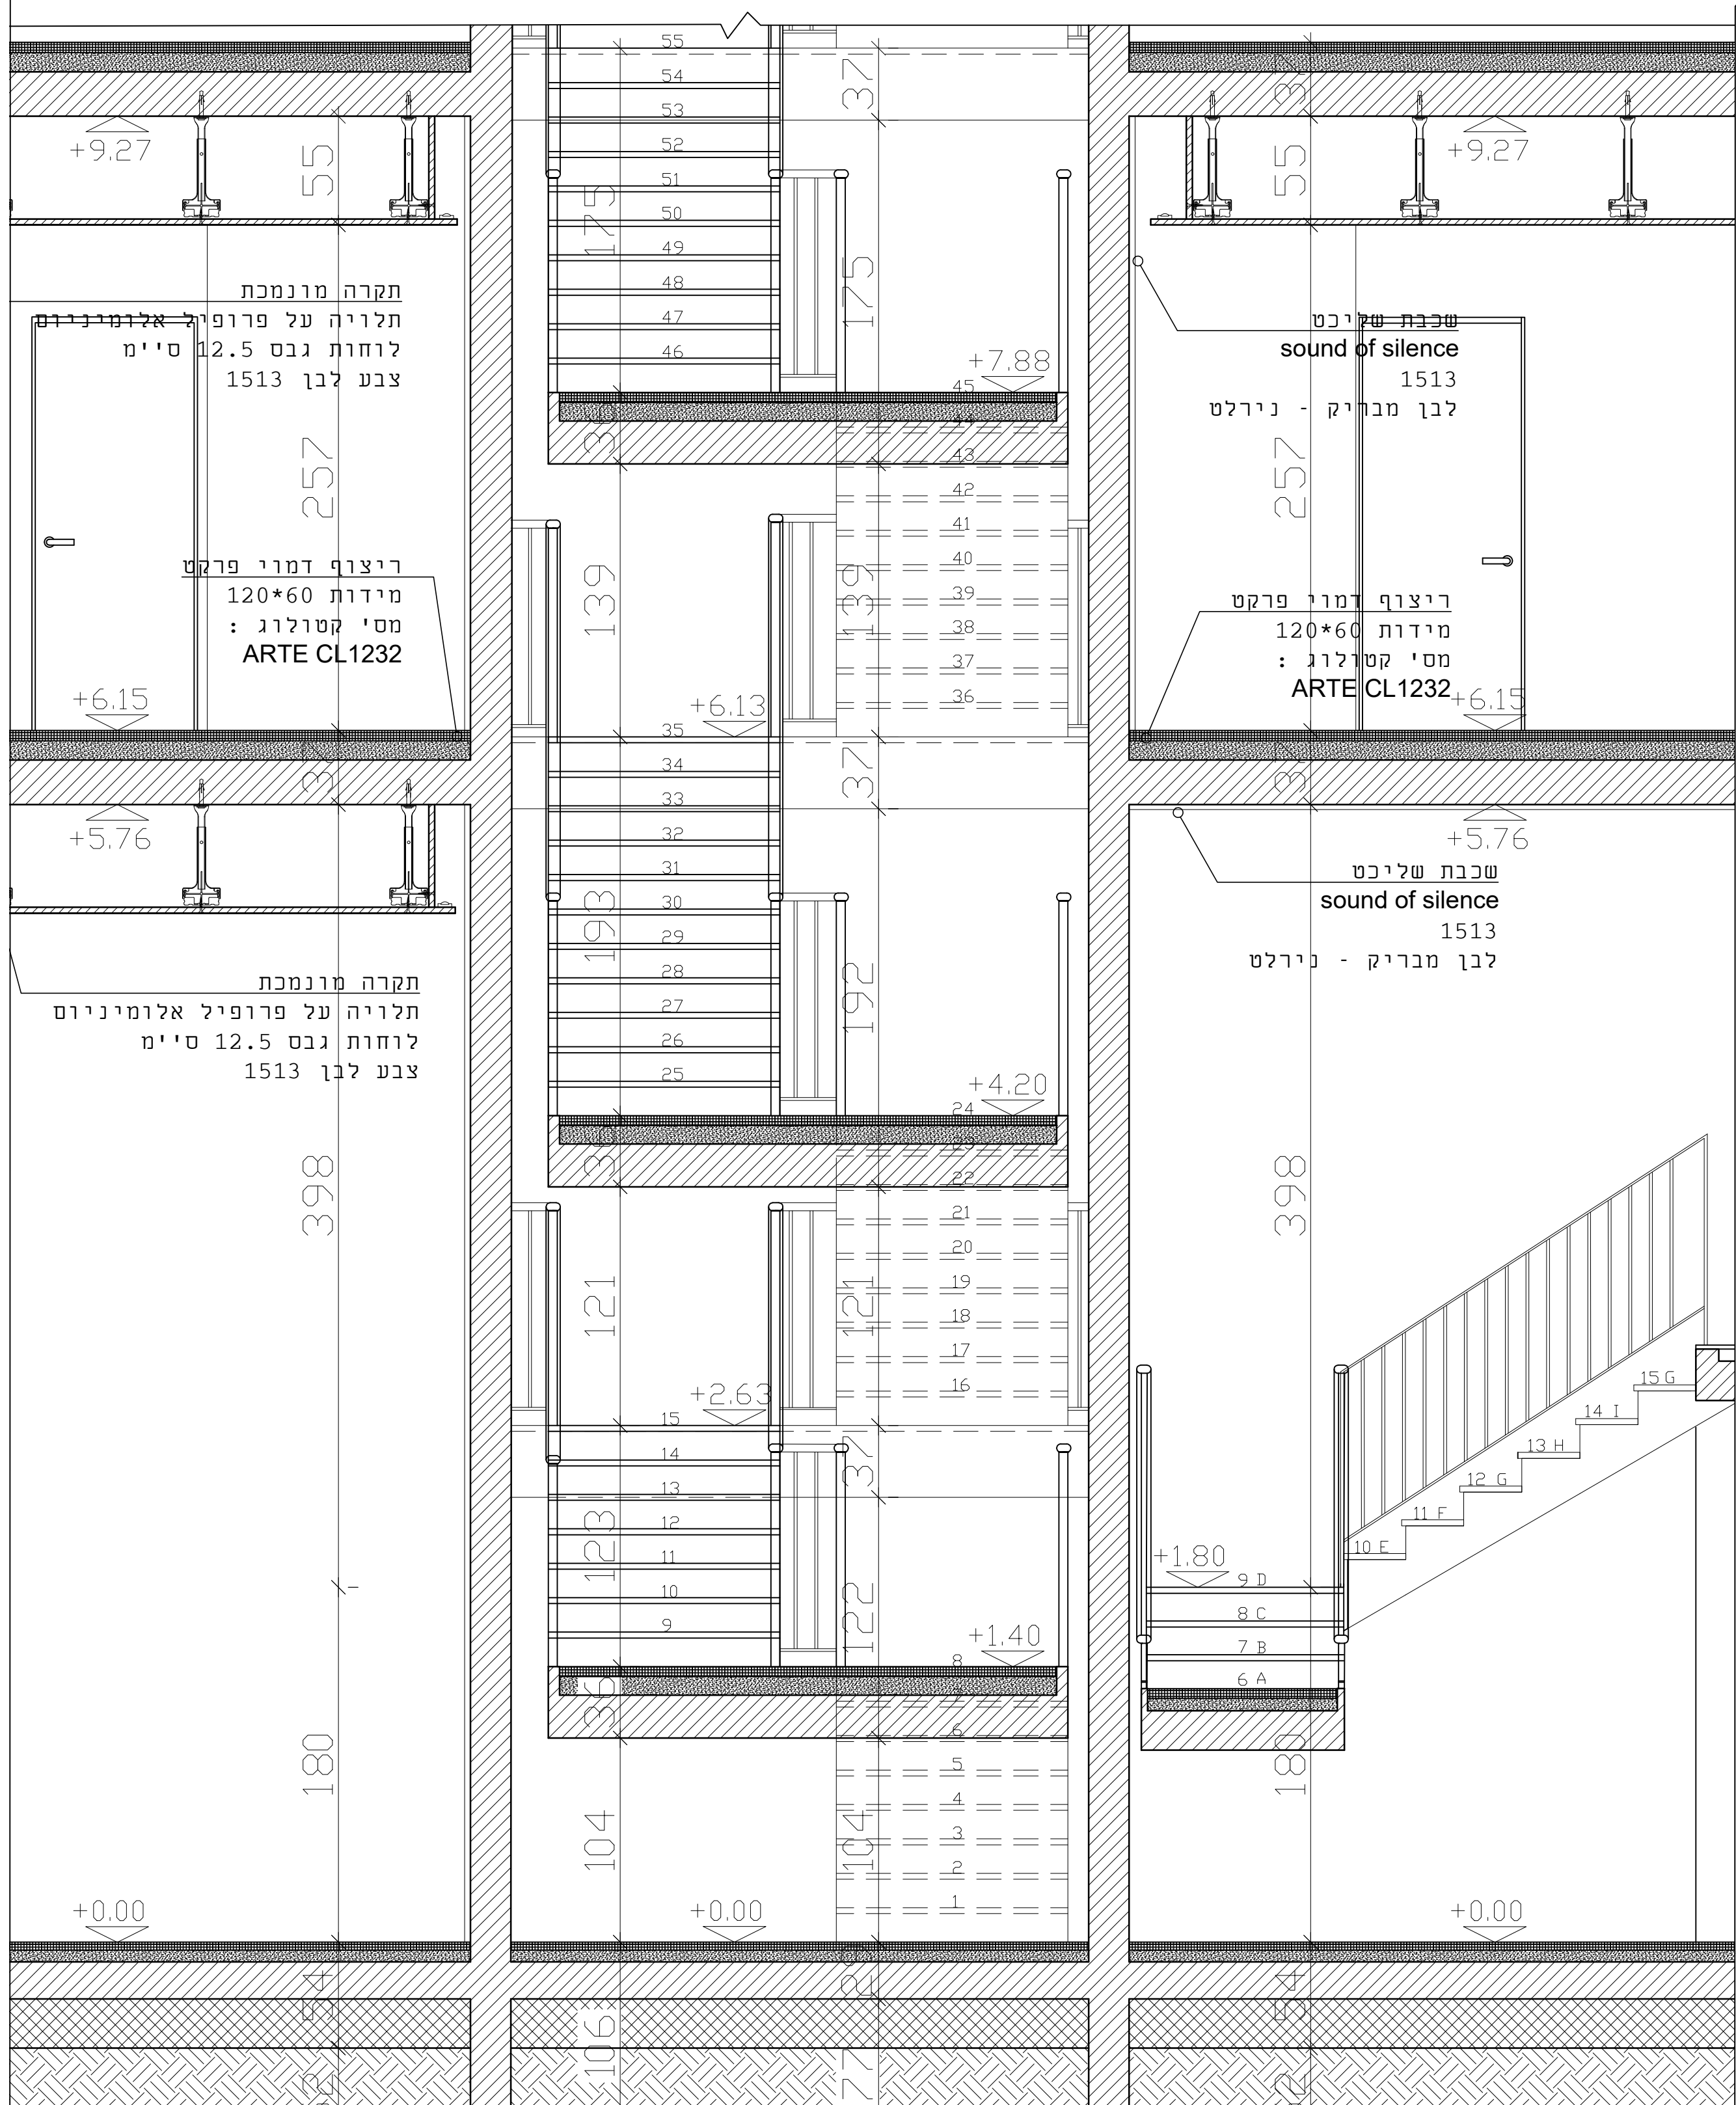

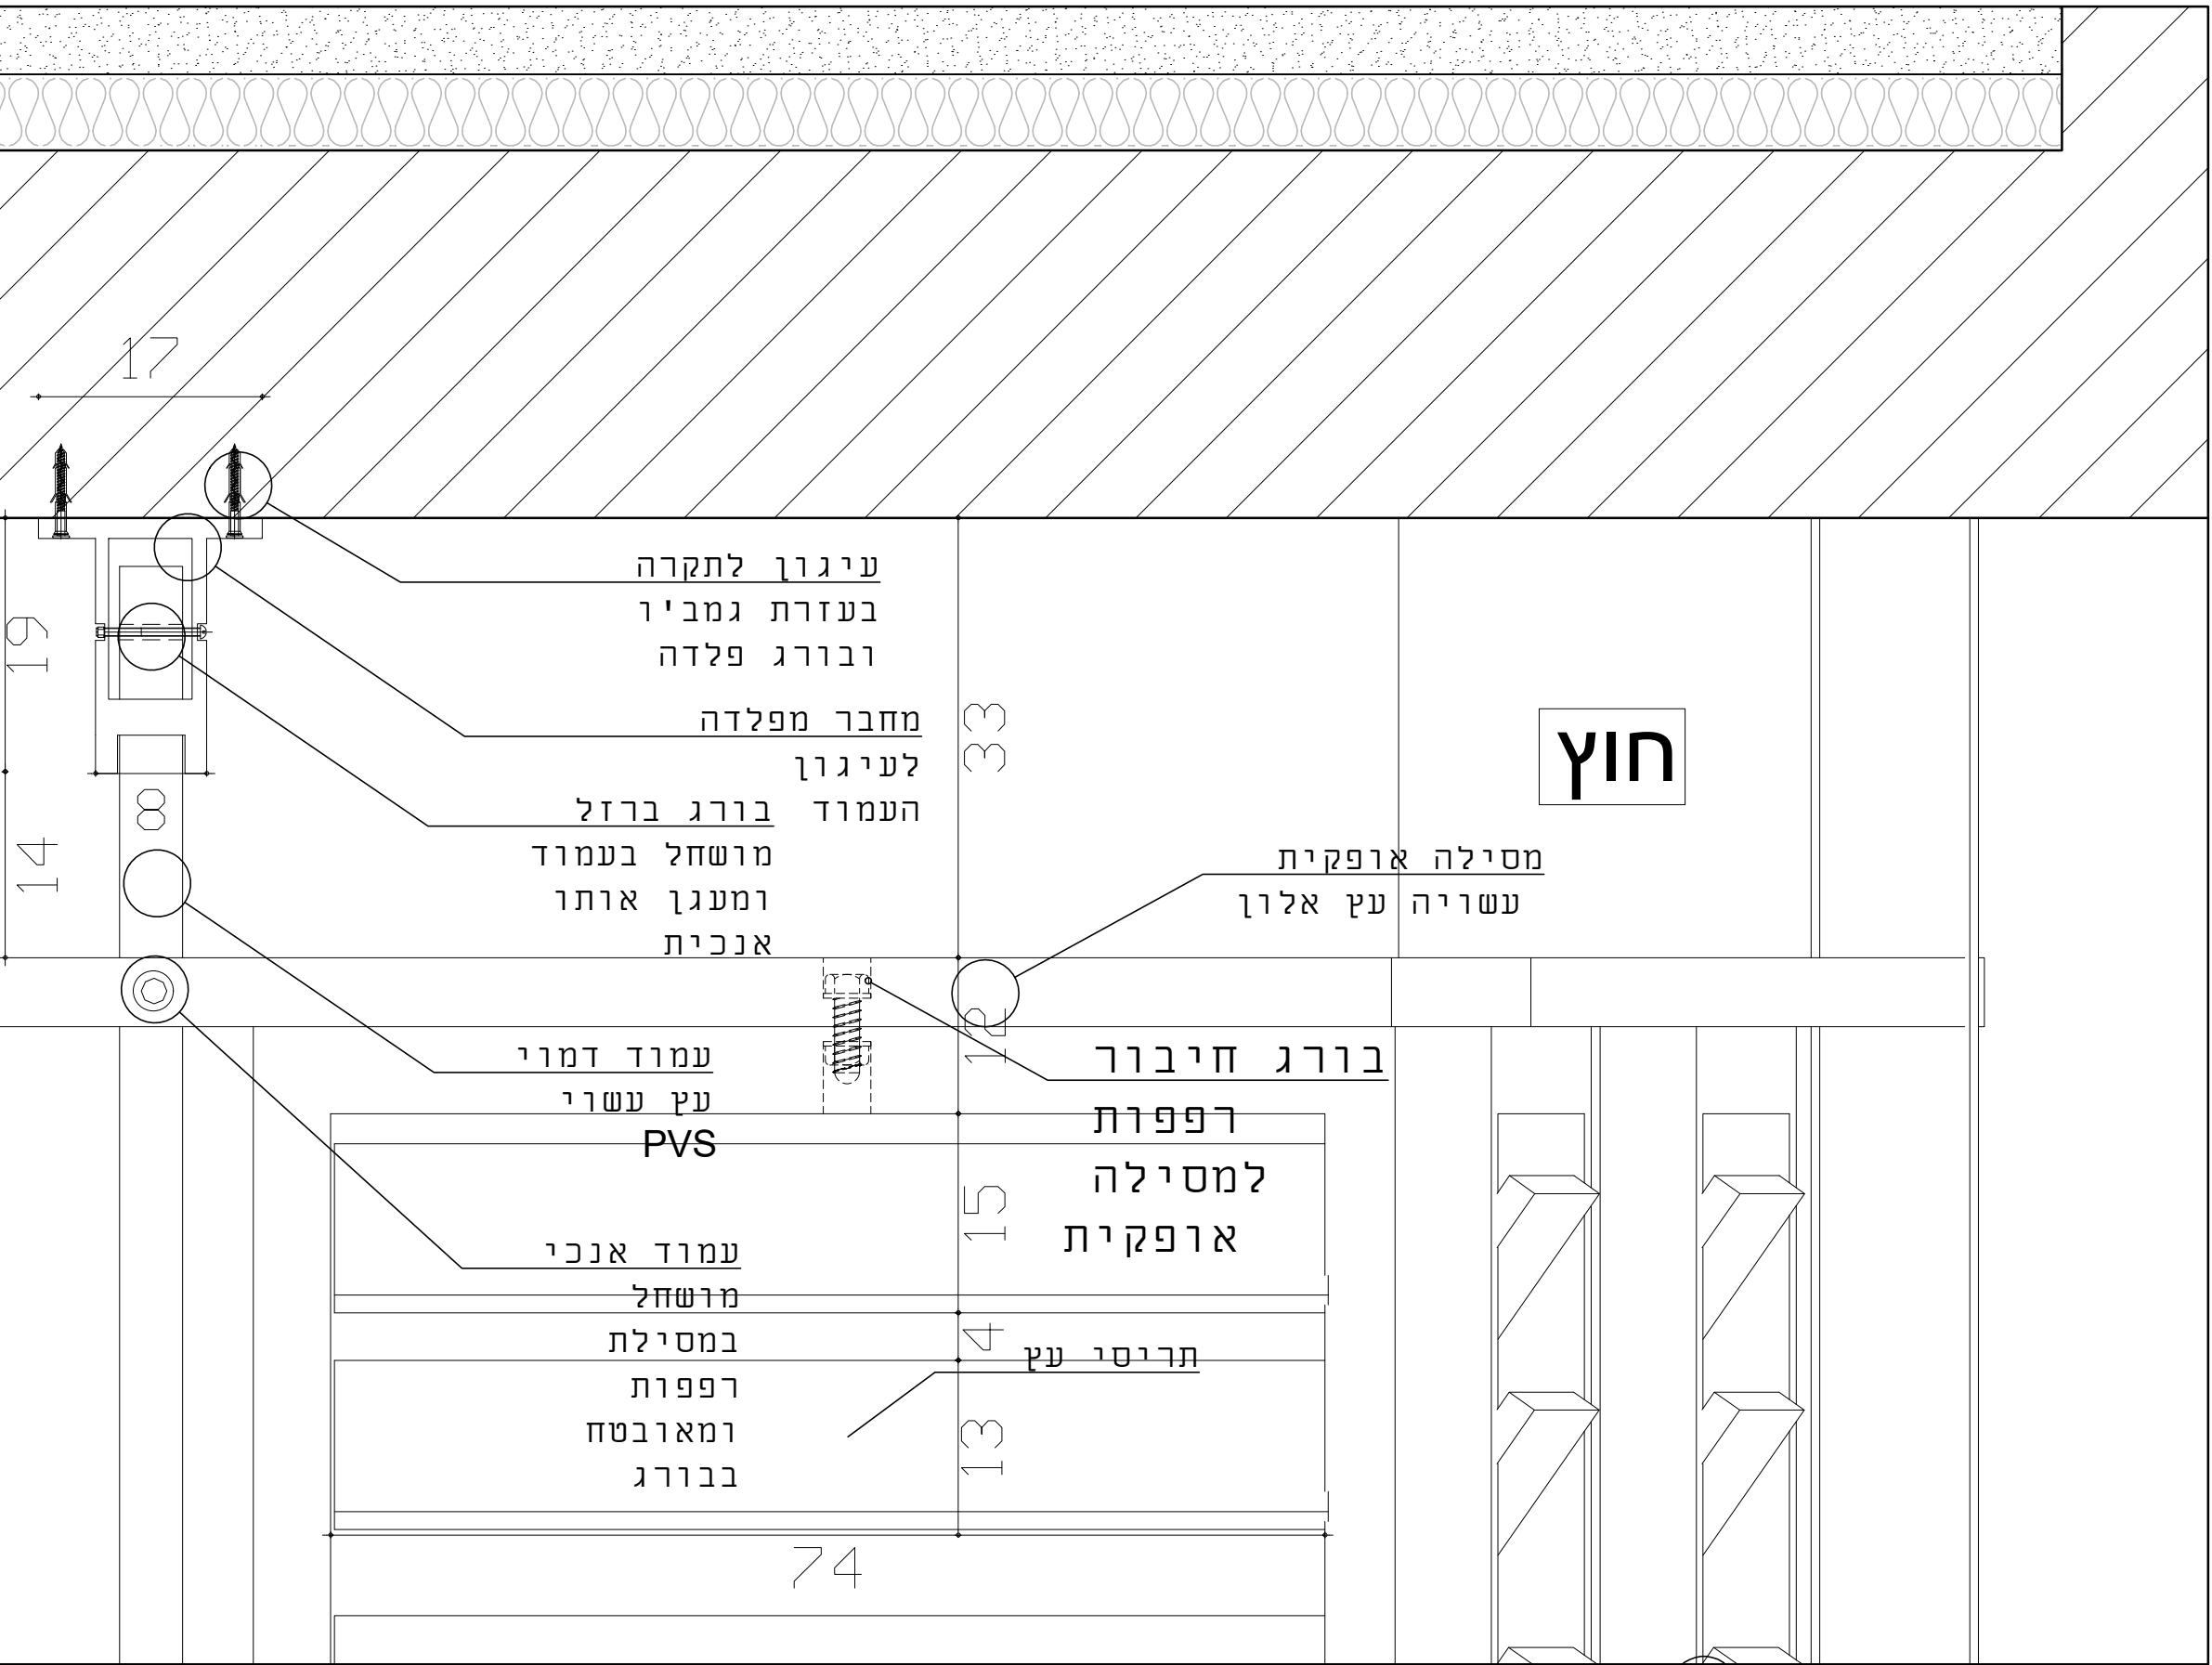

פרט-B
1:5

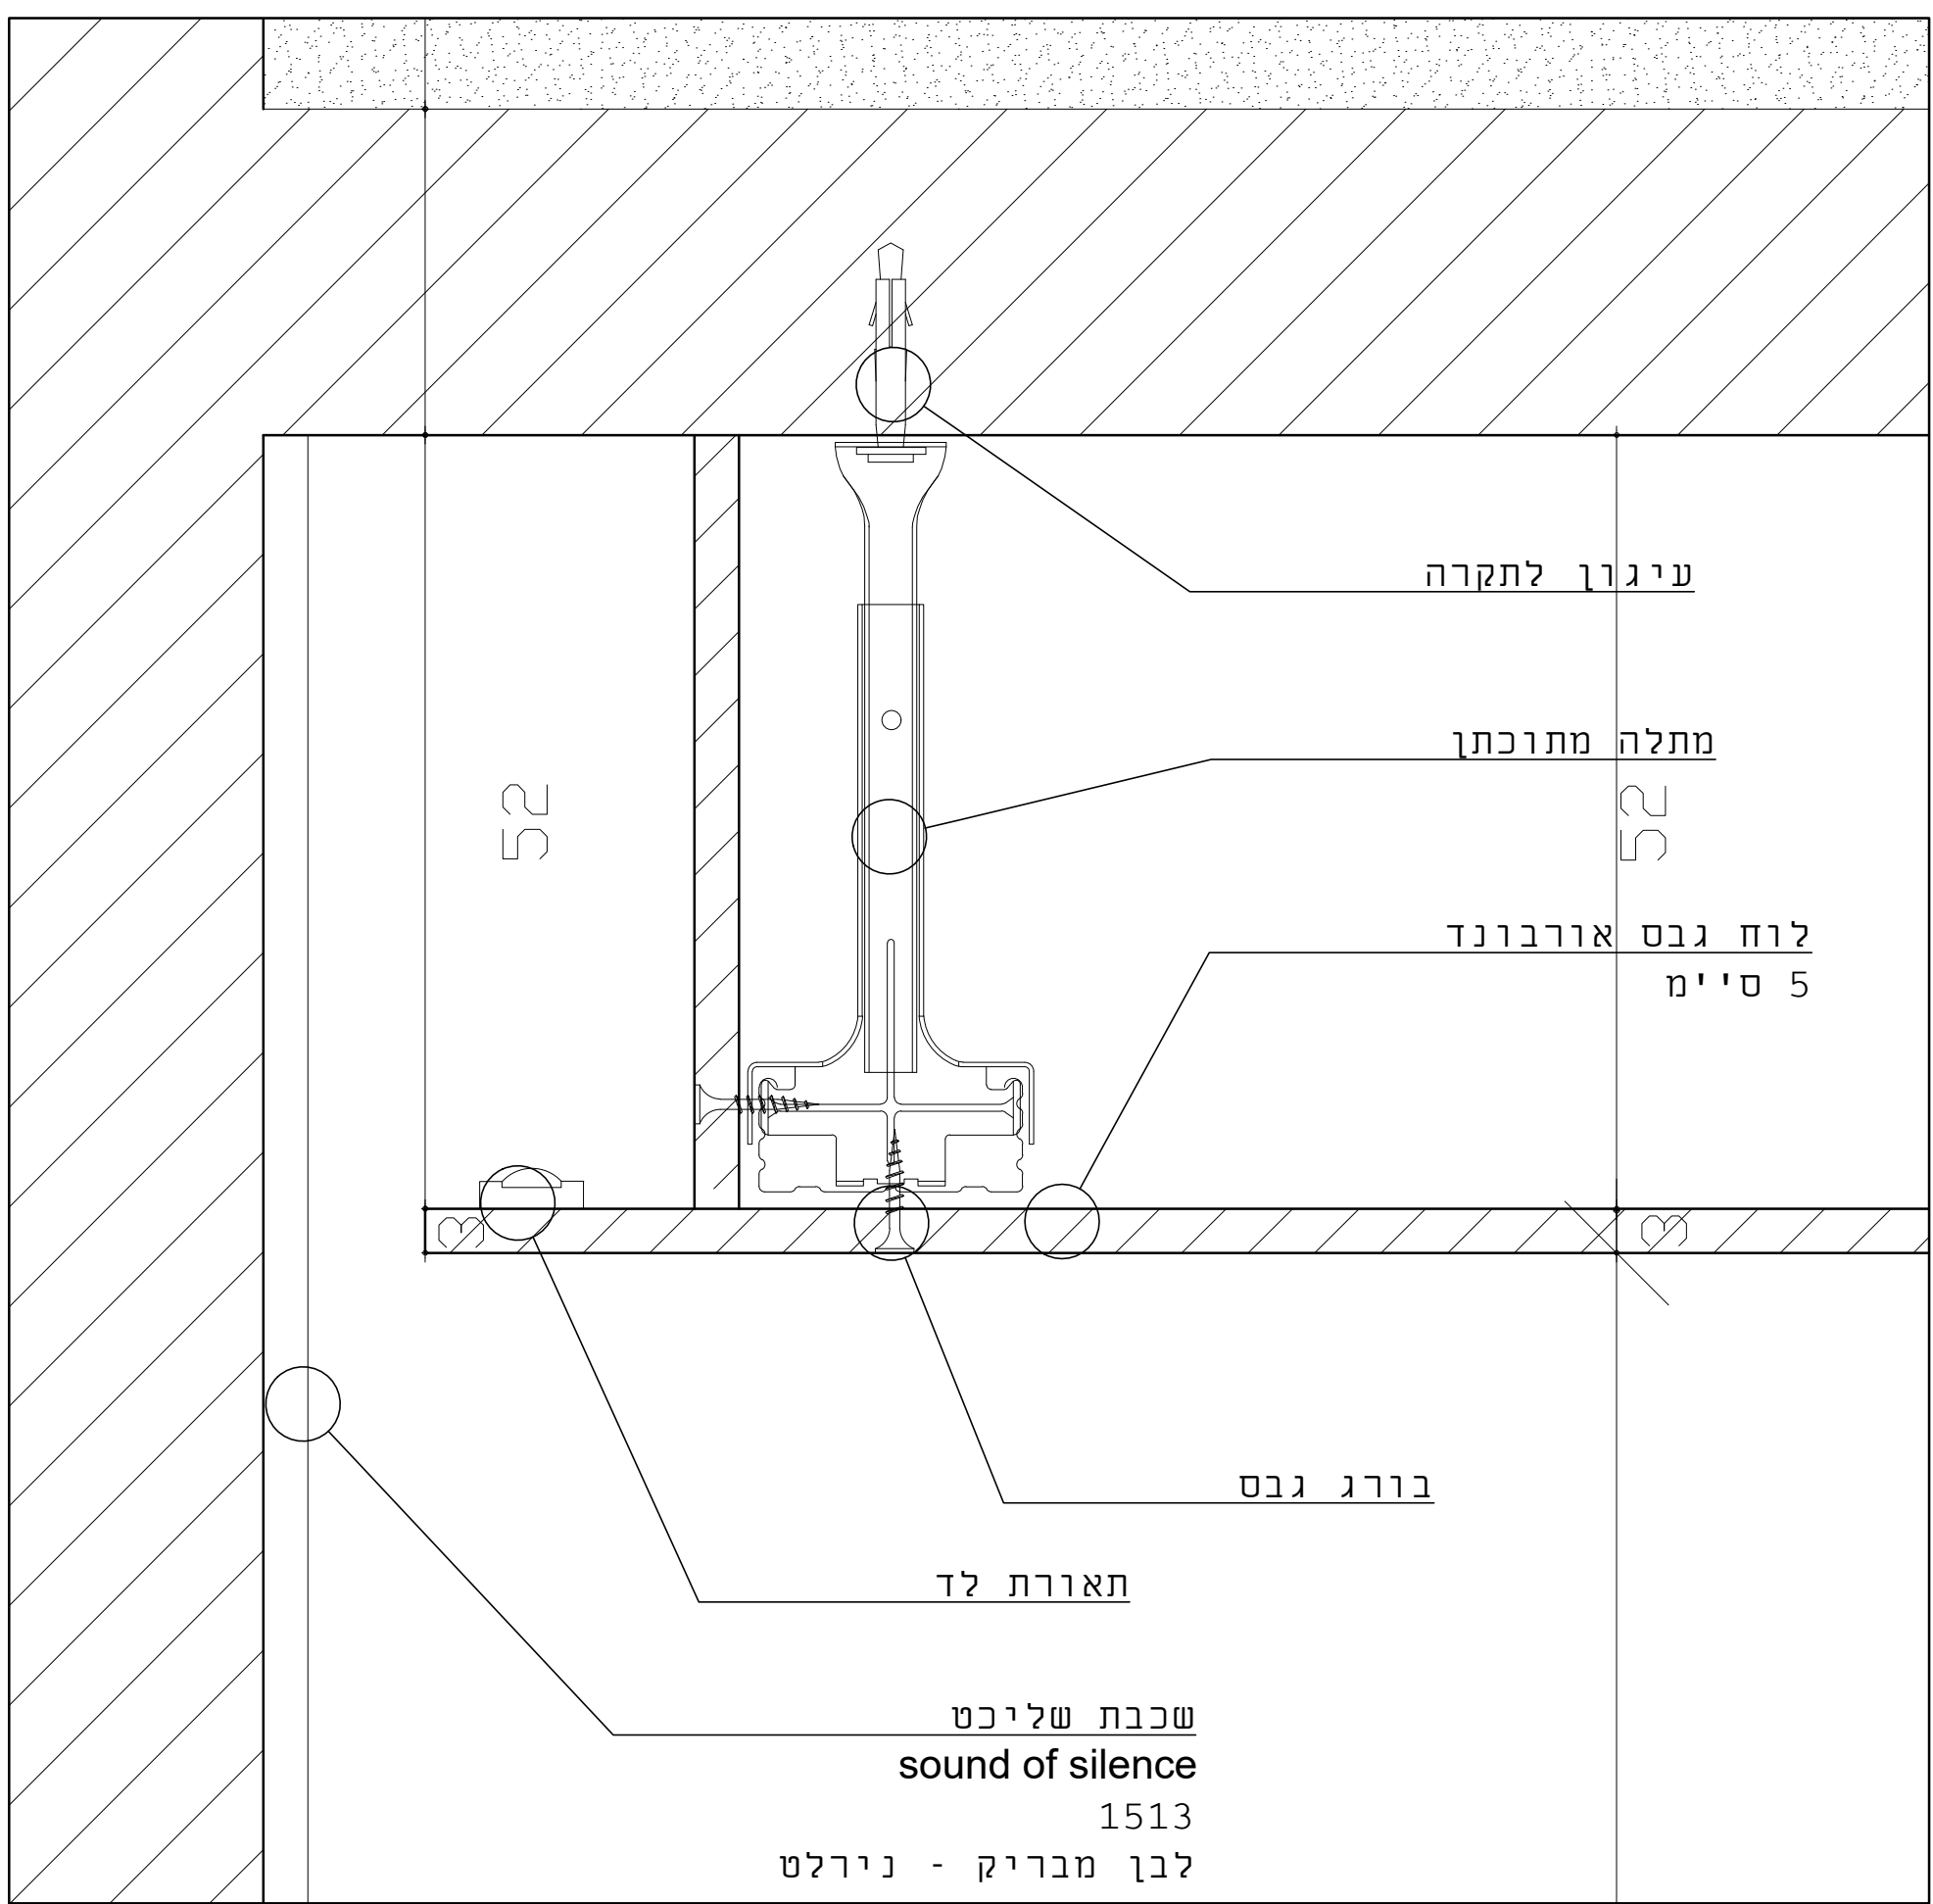


הנמכת תקרה

[illegible][illegible]



שינויים		תאריך
○ לביצוע	○ למכרז	● לעיון

המבצע אחראי לבדיקת המידות והתאמתן במקום. על המבצע להודיע למתכנן על כל טעות או אי התאמה לפני הביצוע. אין לקבוע גדרים ע"י מדידה כשרטוט. המתכנן הינו הבעלים הבלעדיים של תכנית זו.

כל התכניות יבוצעו בהתאם *
להנחיות ודרישות יועץ התקן
הירוק.

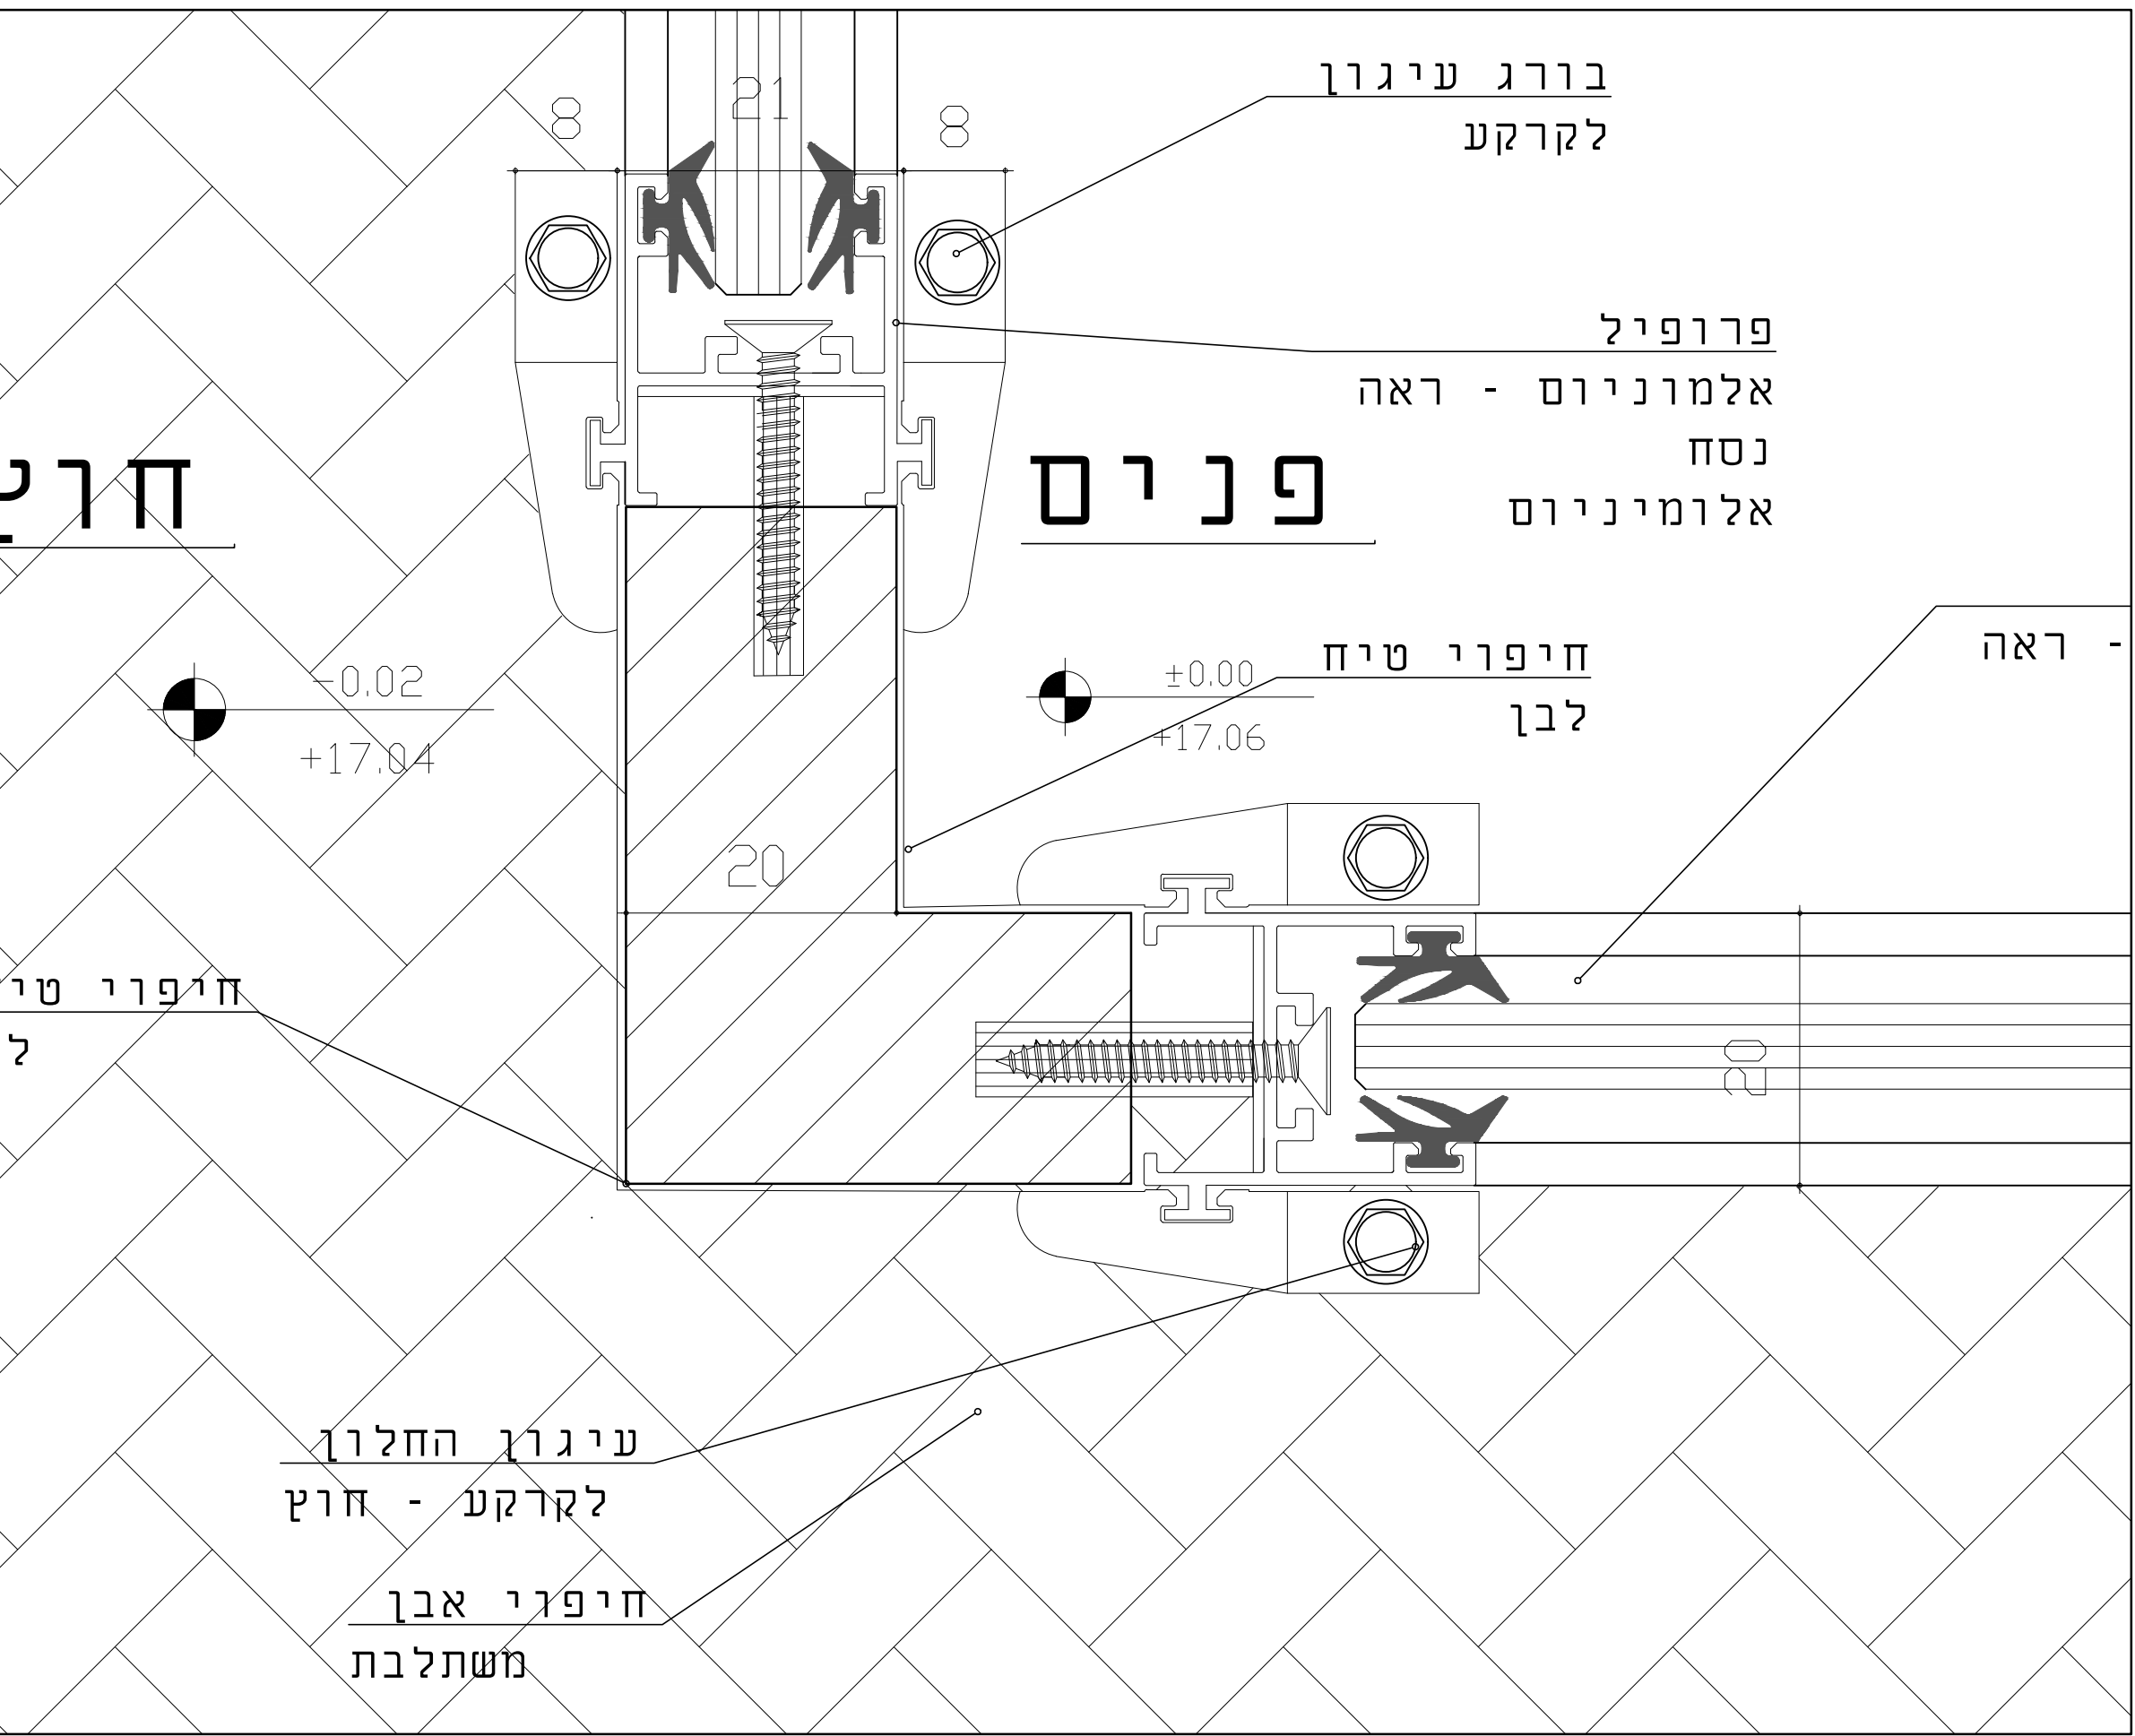

פרט-D חיבור וירטיננה לקרקע
1:5

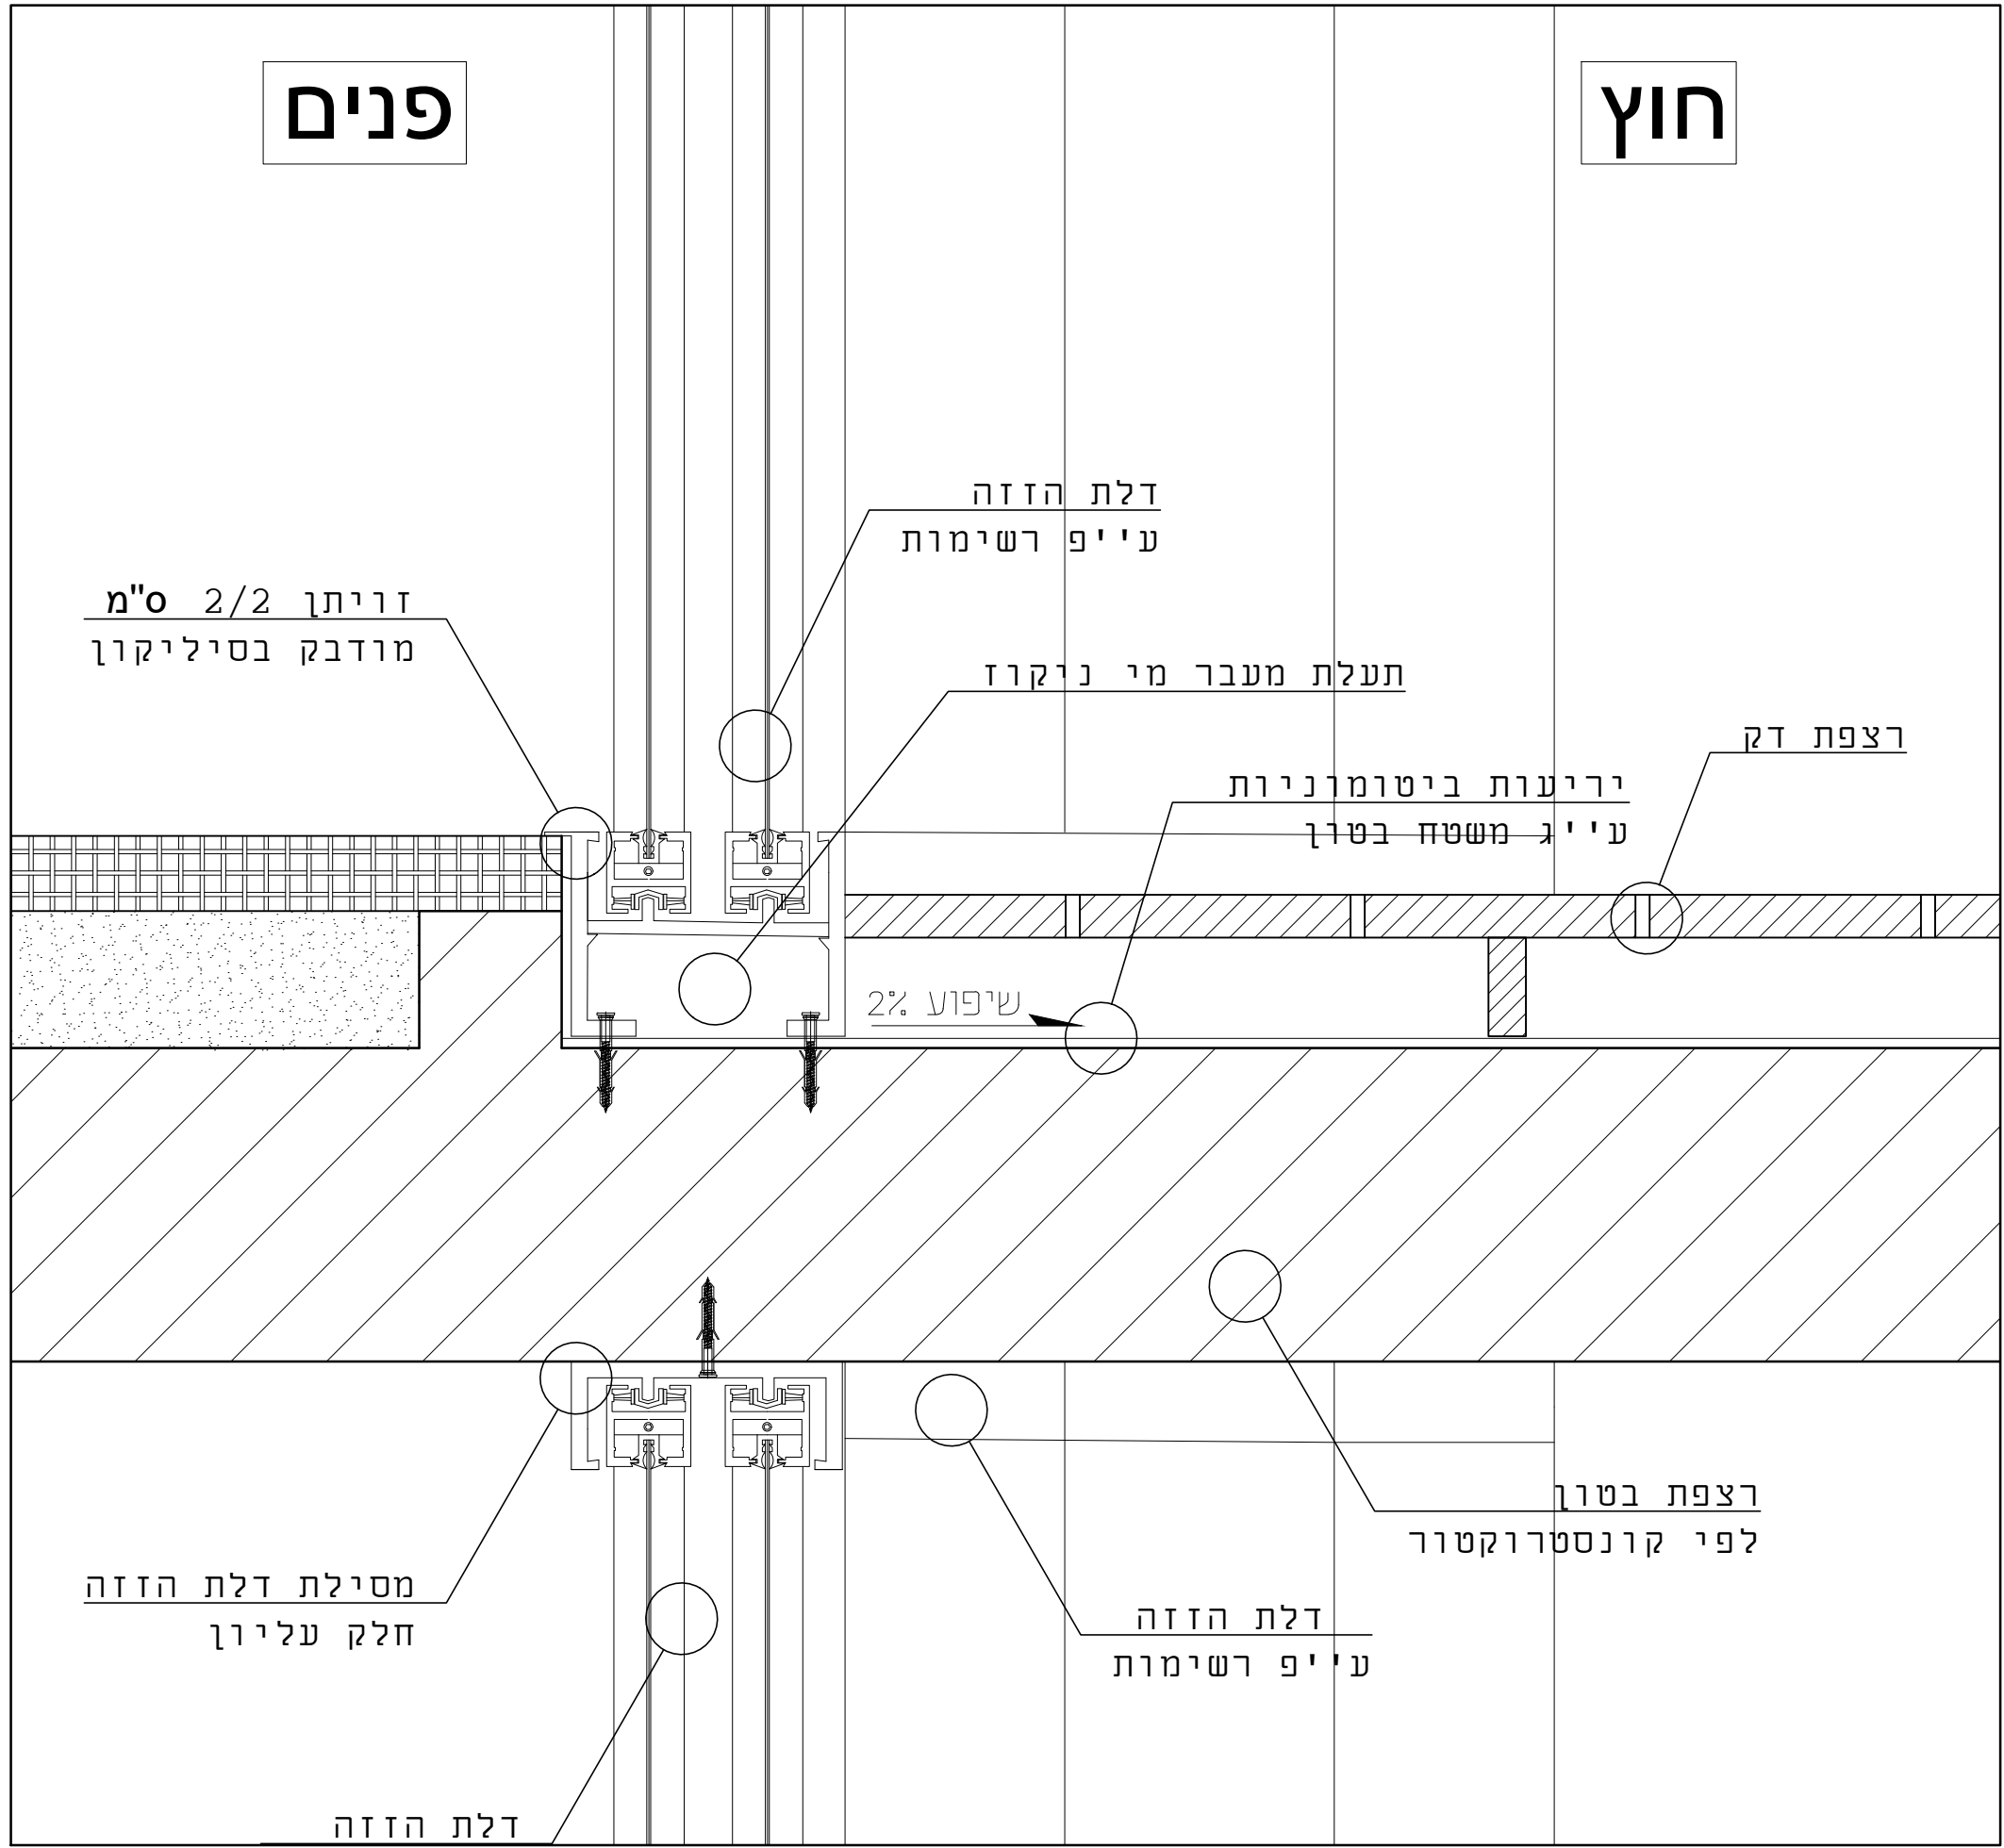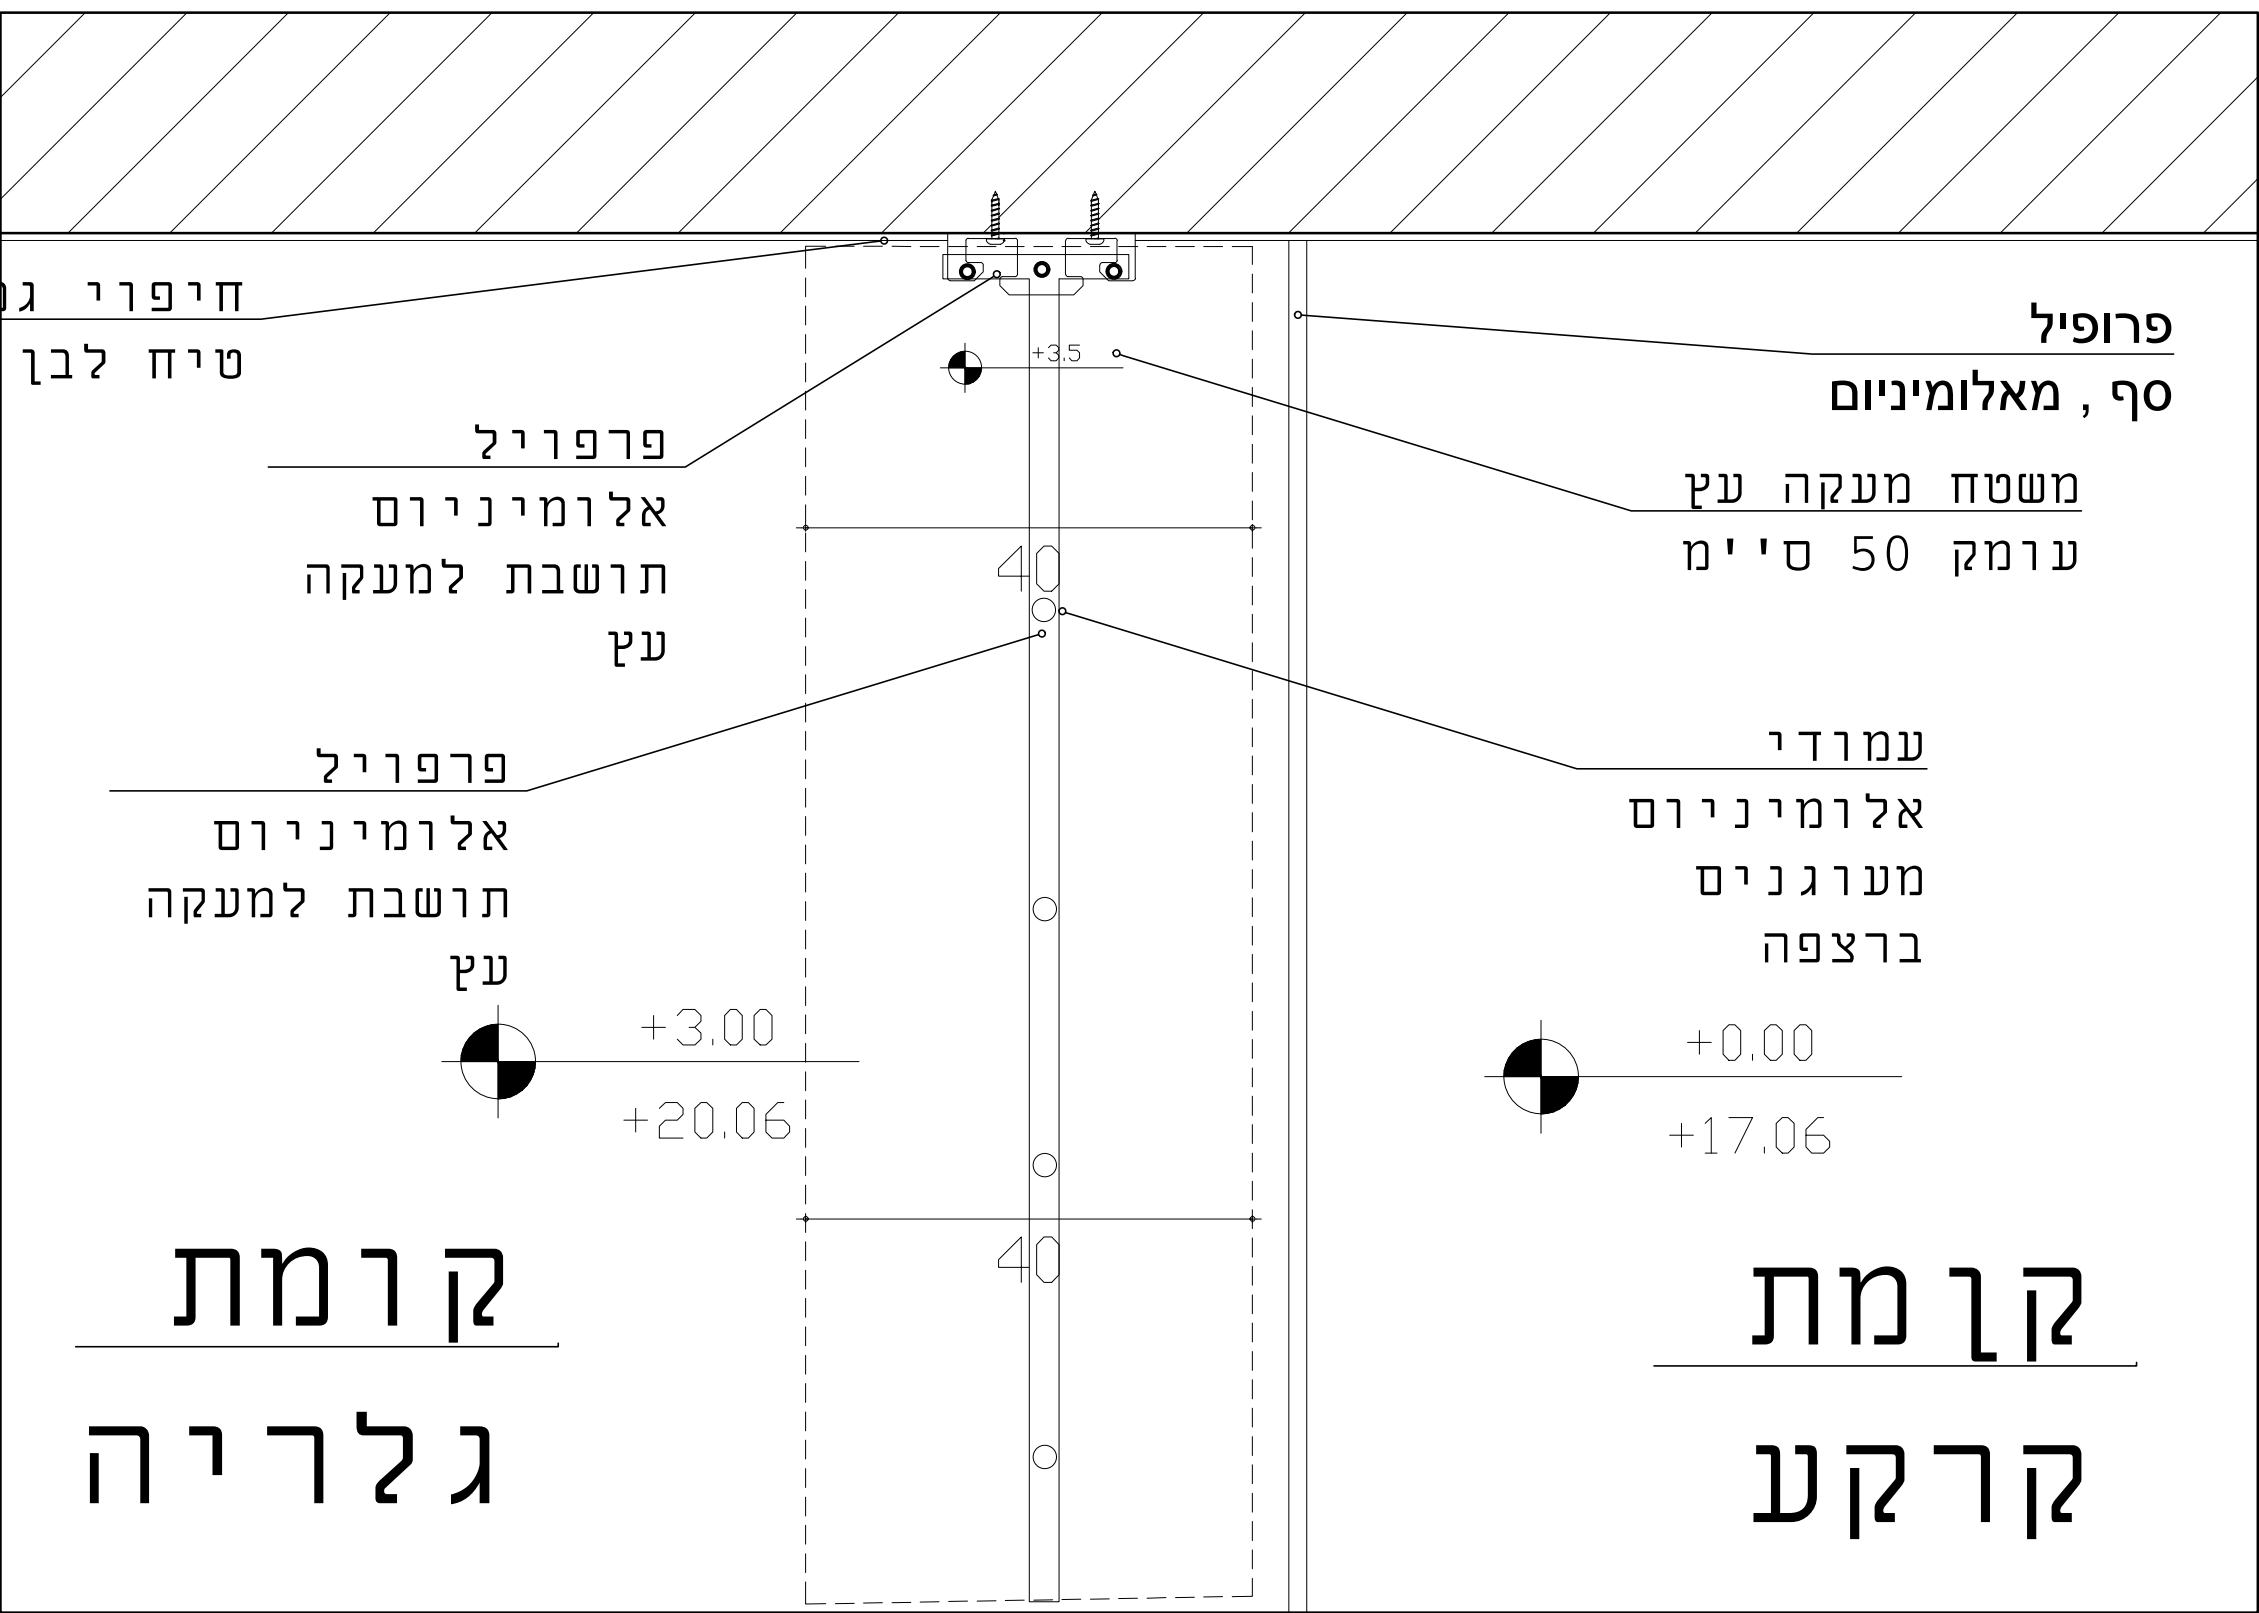פרט-C
1:5
סף דלת הזזה יציאה למרפסת דק

פרט-E חיבור מעקה סמוי בקיר
1:5

טכנולוגי 5

פלורנטין
תל אביב






+0.00	מפלס
-------	------

פרטים

1:5	קנ"מ
-----	------

מס' תכנית: 11	סימון פרוייקט
	תאריך 16-7-23

סטודנט : גל בודהנה

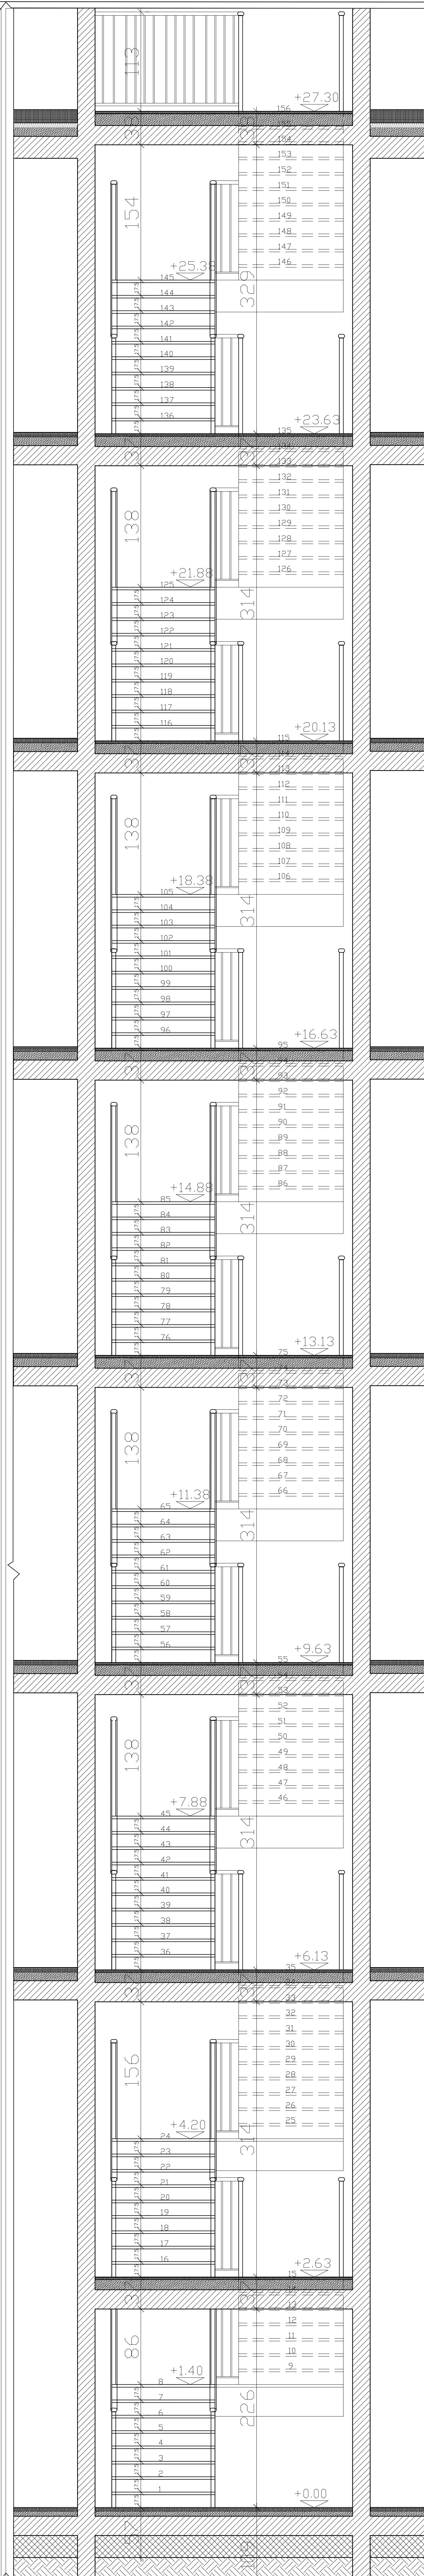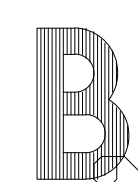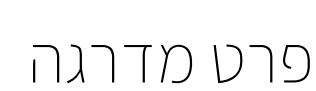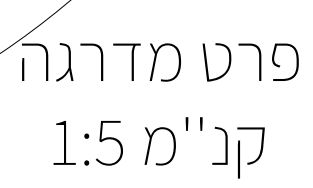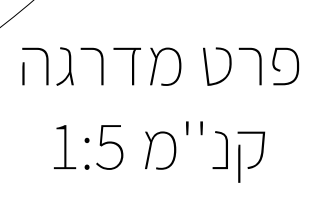[illegible]

המבצע אחראי לבדיקת המידות
והתאמתן במקום. על המבצע
להודיע למתכנן על כל טעות
או אי התאמה לפני הביצוע.
אין לקבוע גדרים ע"י מידה
בשרטוט. המתכנן הינו הבעלים
הבלעדיים של תכנית זו.

כל התכניות יבוצעו בהתאם *
להנחיות ודרישות יועץ התקן
הירוק.

טכנולוגי 5

פלורנטין
תל אביב

+0.00	מפלס
-------	------

חתיכים-גרים מדרגות

1:25	קנ"מ
------	------

מס' תכנית: 12	סימון פרוייקט
	תאריך 07.11.23

סטודנט: גל בודהנה